

DEPARTEMENT DE LOT-ET-GARONNE

COMMUNE DE SEYCHES

PLAN LOCAL D'URBANISME

PLAN DU RESEAU D'ELECTRICITE

ECHELLE : 1/7 500

PRESCRIPTION DU PLU : 01 décembre 2015

DEBAT SUR LE PADD : 27 mai 2017

ARRET DU PLU : 27 mars 2019

ENQUETE PUBLIQUE : Du 12 novembre 2019

au 13 décembre 2019


APPROBATION DU PLU : 25 mai 2021

6.2

Bureau d'études UrbaDoc
Chef de projet : Etienne BADIANE
9, avenue Maurice Bourgeois Maunoury
31200 TOULOUSE
05.34.42.02.91
contact@be-urbaDoc.fr

Légende

- Ligne souterraine HTA
- Ligne souterraine BT
- Ligne aérienne HTA
- Ligne aérienne BT

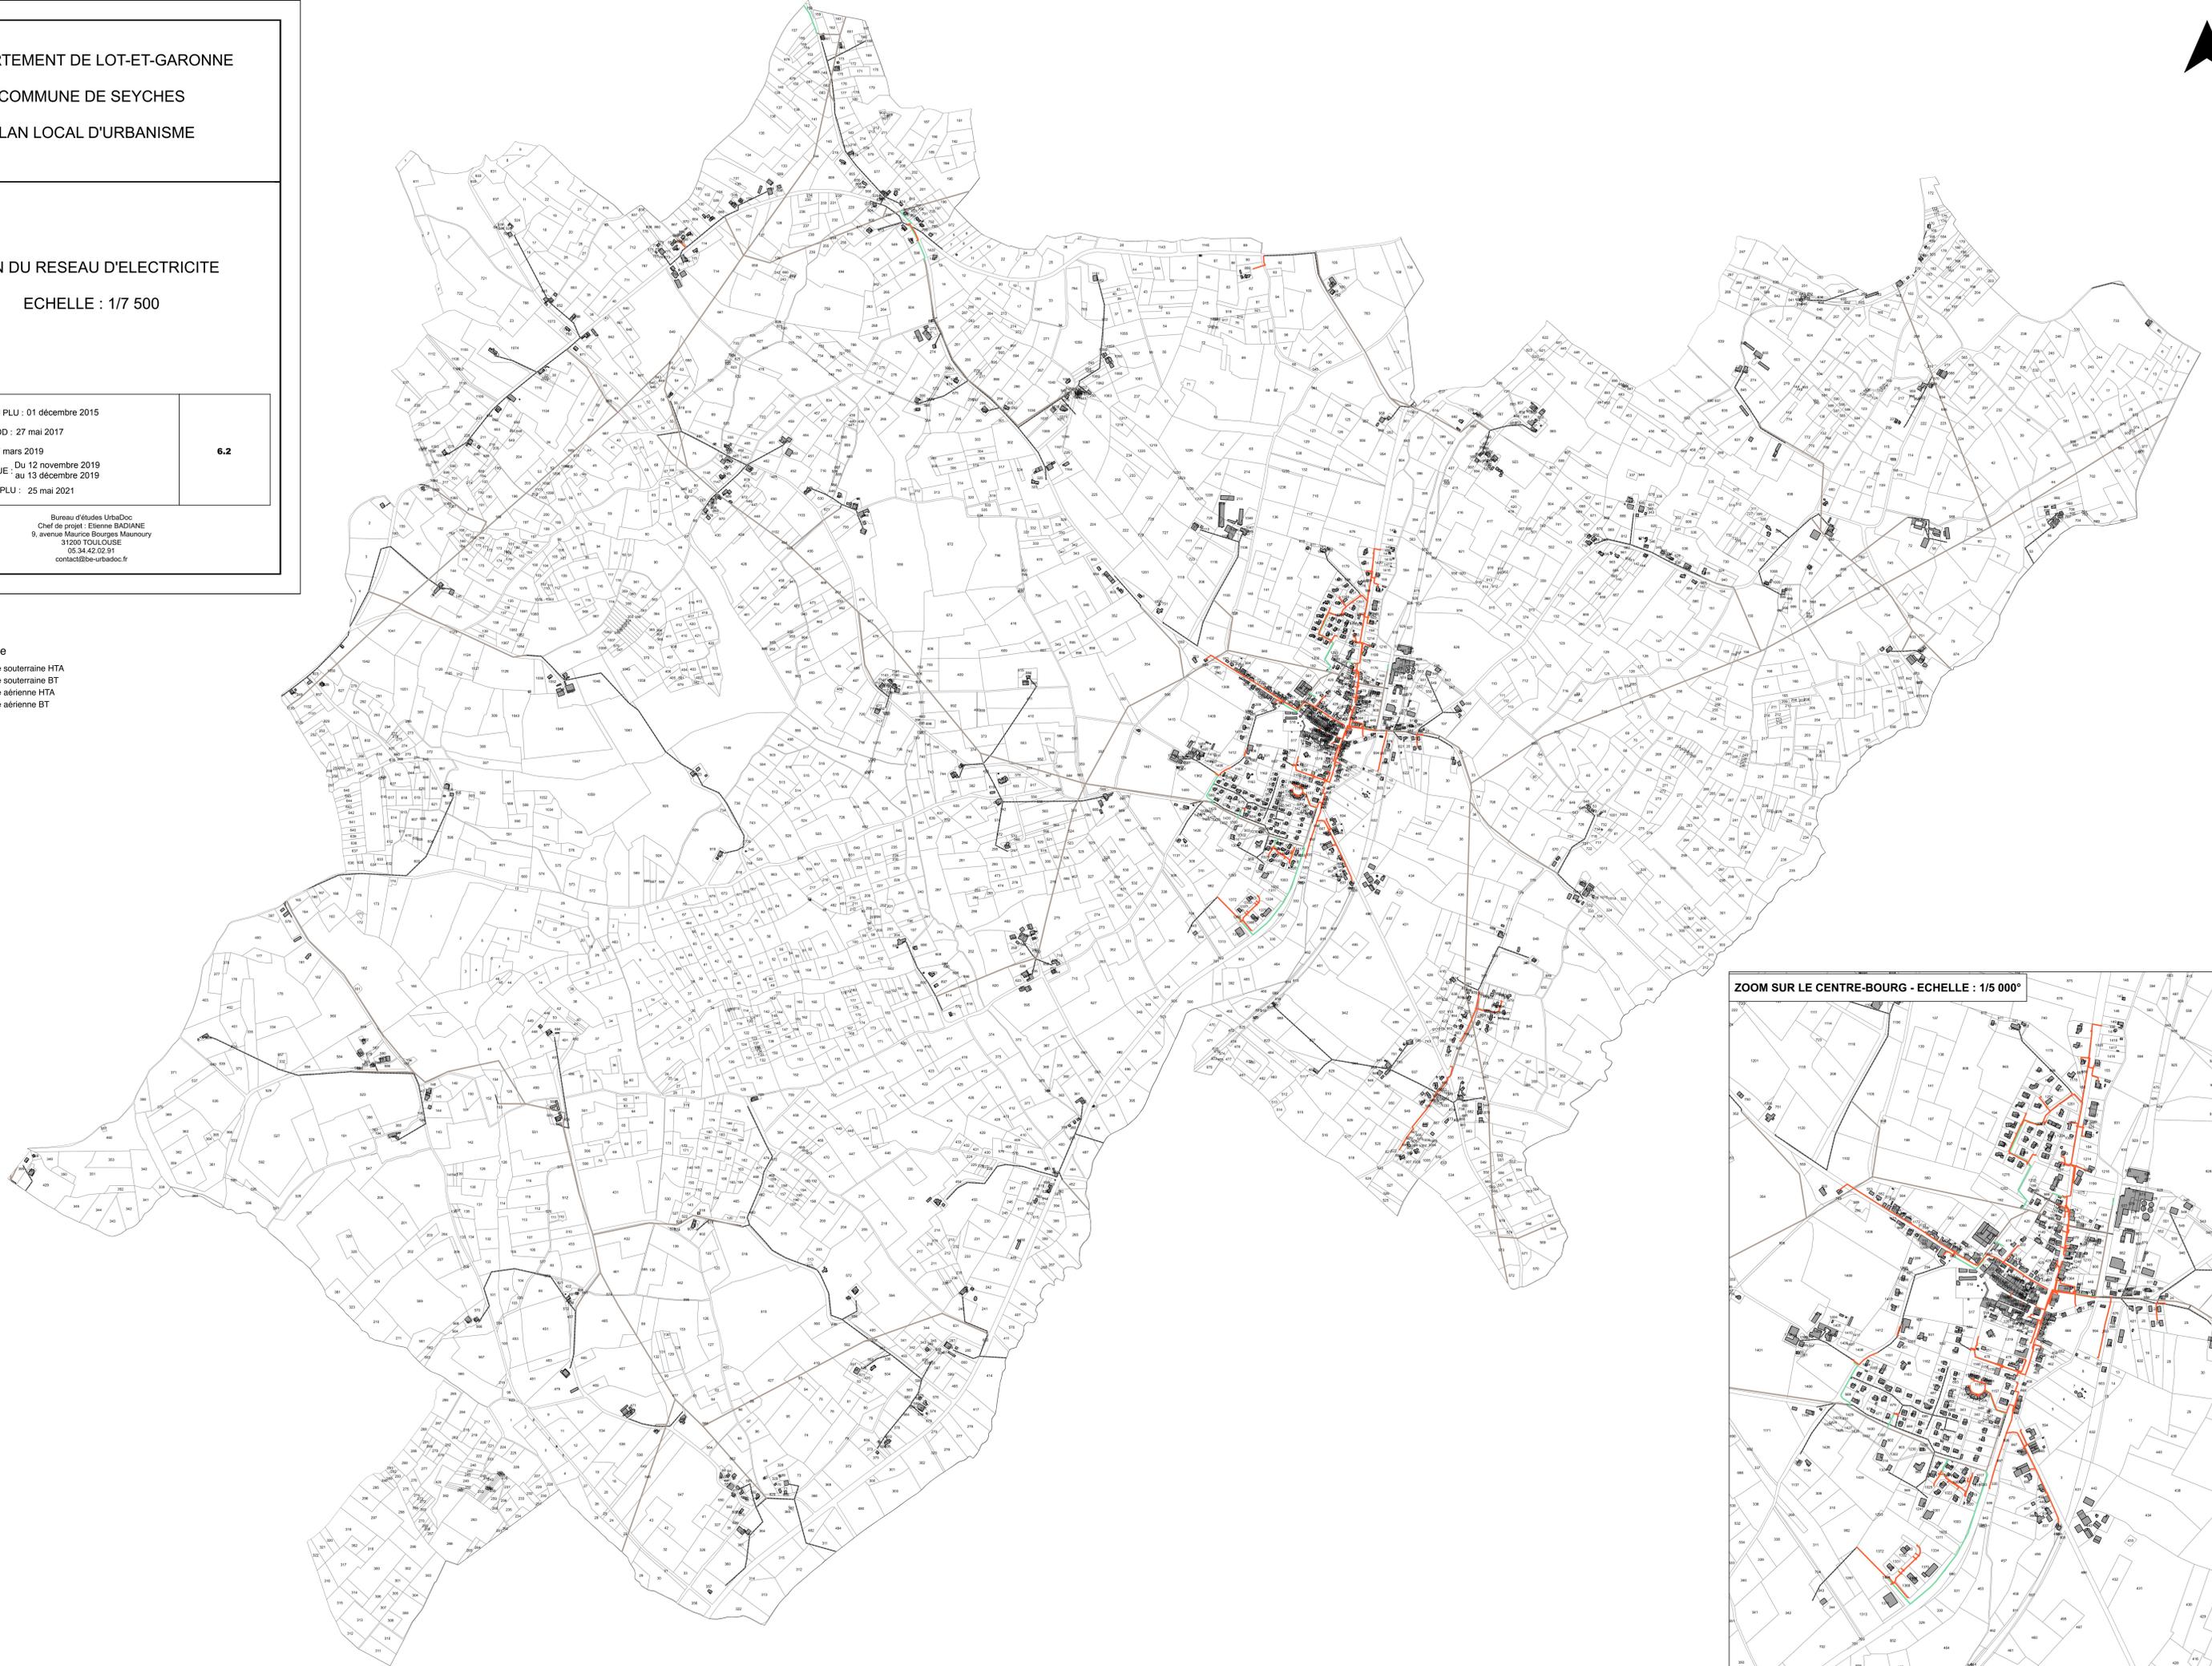

ZOOM SUR LE CENTRE-BOURG - ECHELLE : 1/5 000°

