

PLAN DES SERVITUDES

ECHELLE : 1/10 000

PRESCRIPTION : 01 décembre 2015

DEBAT SUR LE PADD : 27 mai 2017


ARRET : 27 mars 2019

ENQUETE PUBLIQUE : Du 12 novembre 2019
au 13 décembre 2019

APPROBATION : 25 mai 2021

6.4.a

Bureau d'études UrbaDoc
Chef de projet : Elenne BADIANE
9, avenue Maurice Bourges-Maunoury
31200 TOULOUSE
05.34.42.02.91
contact@be-urba-doc.fr

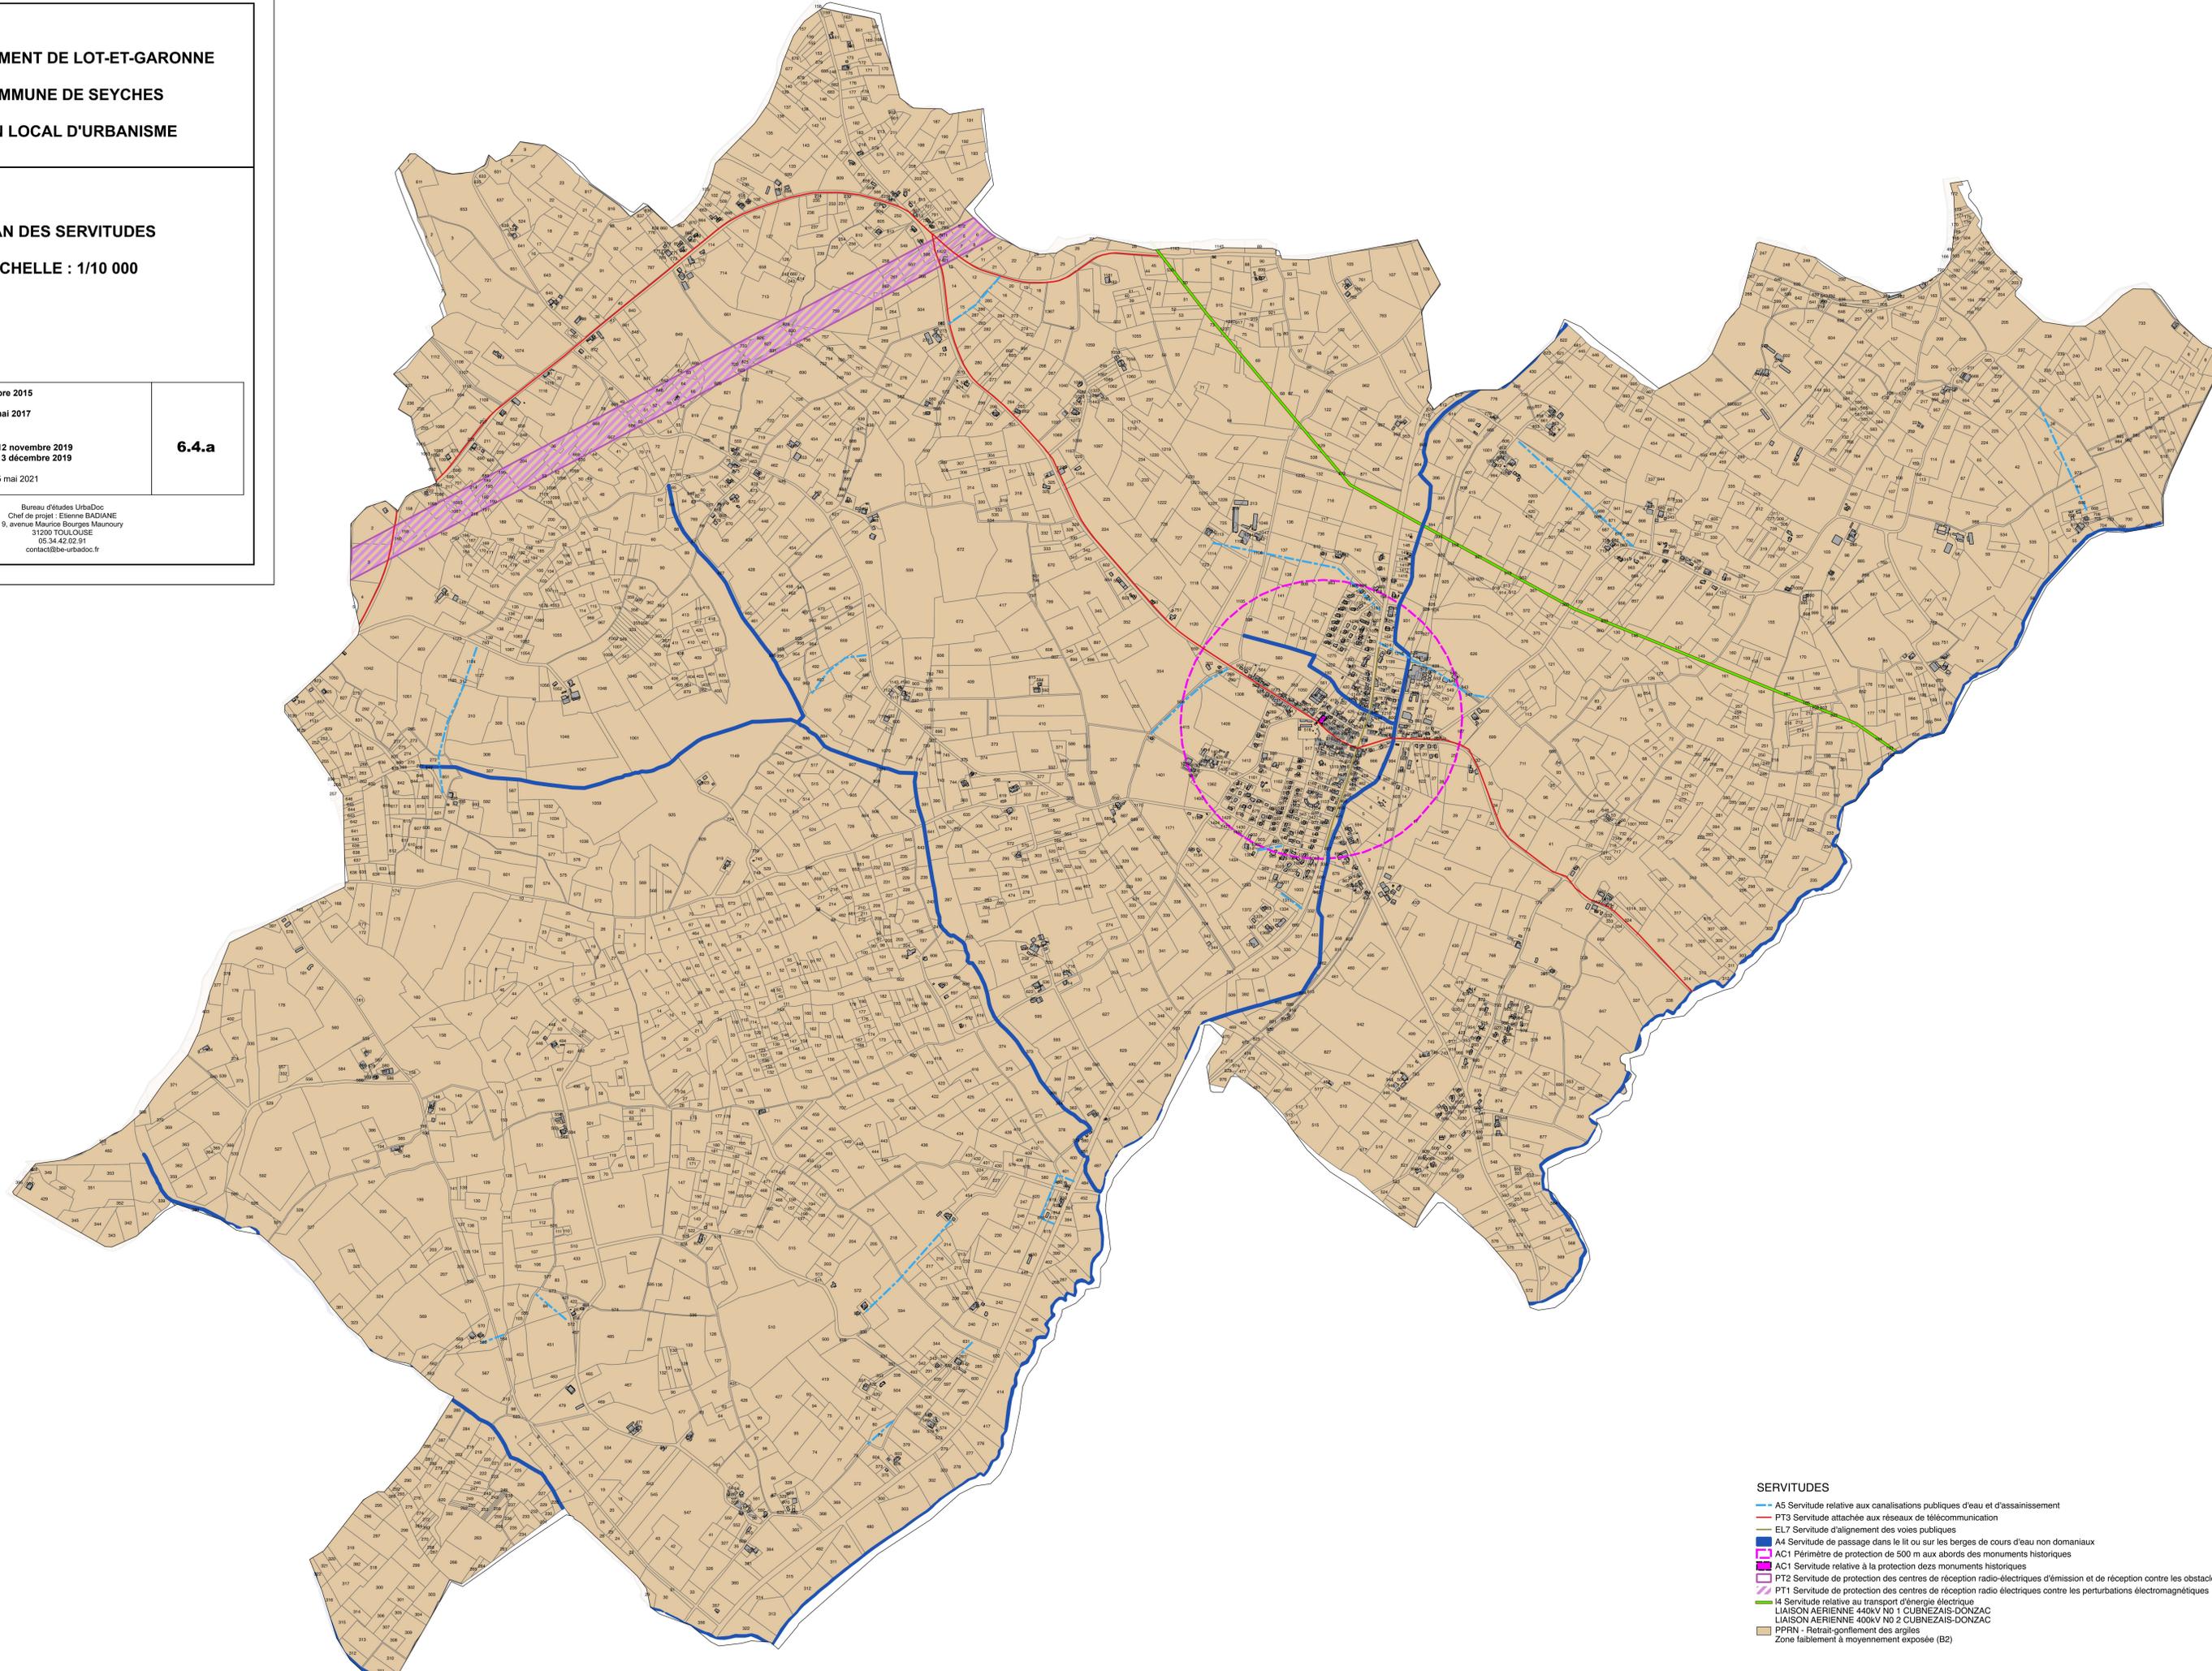

- SERVITUDES**
- A5 Servitude relative aux canalisations publiques d'eau et d'assainissement
 - PT3 Servitude attachée aux réseaux de télécommunication
 - EL7 Servitude d'alignement des voies publiques
 - A4 Servitude de passage dans le lit ou sur les berges de cours d'eau non domaniaux
 - AC1 Périmètre de protection de 500 m aux abords des monuments historiques
 - AC1 Servitude relative à la protection des monuments historiques
 - PT2 Servitude de protection des centres de réception radio-électriques d'émission et de réception contre les obstacles
 - PT1 Servitude de protection des centres de réception radio-électriques contre les perturbations électromagnétiques
 - I4 Servitude relative au transport d'énergie électrique
 - LIAISON AERIENNE 440kV N°1 CUBNEZAIS-DONZAC
 - LIAISON AERIENNE 400kV N°2 CUBNEZAIS-DONZAC
 - PPRN - Retrait-gonflement des argiles
 - Zone faiblement à moyennement exposée (B2)

