

PLAN DU RESEAU DE DISTRIBUTION D'EAU  
POTABLE ET DE DEFENSE INCENDIE

ECHELLE : 1/7 500°


PRESCRIPTION DU PLU : 01 décembre 2015  
DEBAT SUR LE PADD : 27 mai 2017  
ARRET DU PLU : 27 mars 2019  
ENQUETE PUBLIQUE : Du 12 novembre 2019  
au 13 décembre 2019  
APPROBATION DU PLU : 25 mai 2021

**6.1**

Bureau d'études UrbaDoc  
Chef de projet : Etienne BADIANE  
9, avenue Maurice Bourges Maunoury  
31200 TOULOUSE  
05.34.42.02.91  
contact@be-urbaDoc.fr

Légende

- Réseau d'eau potable
- Défense incendie
- Périmètre de protection incendie portée à 400 m

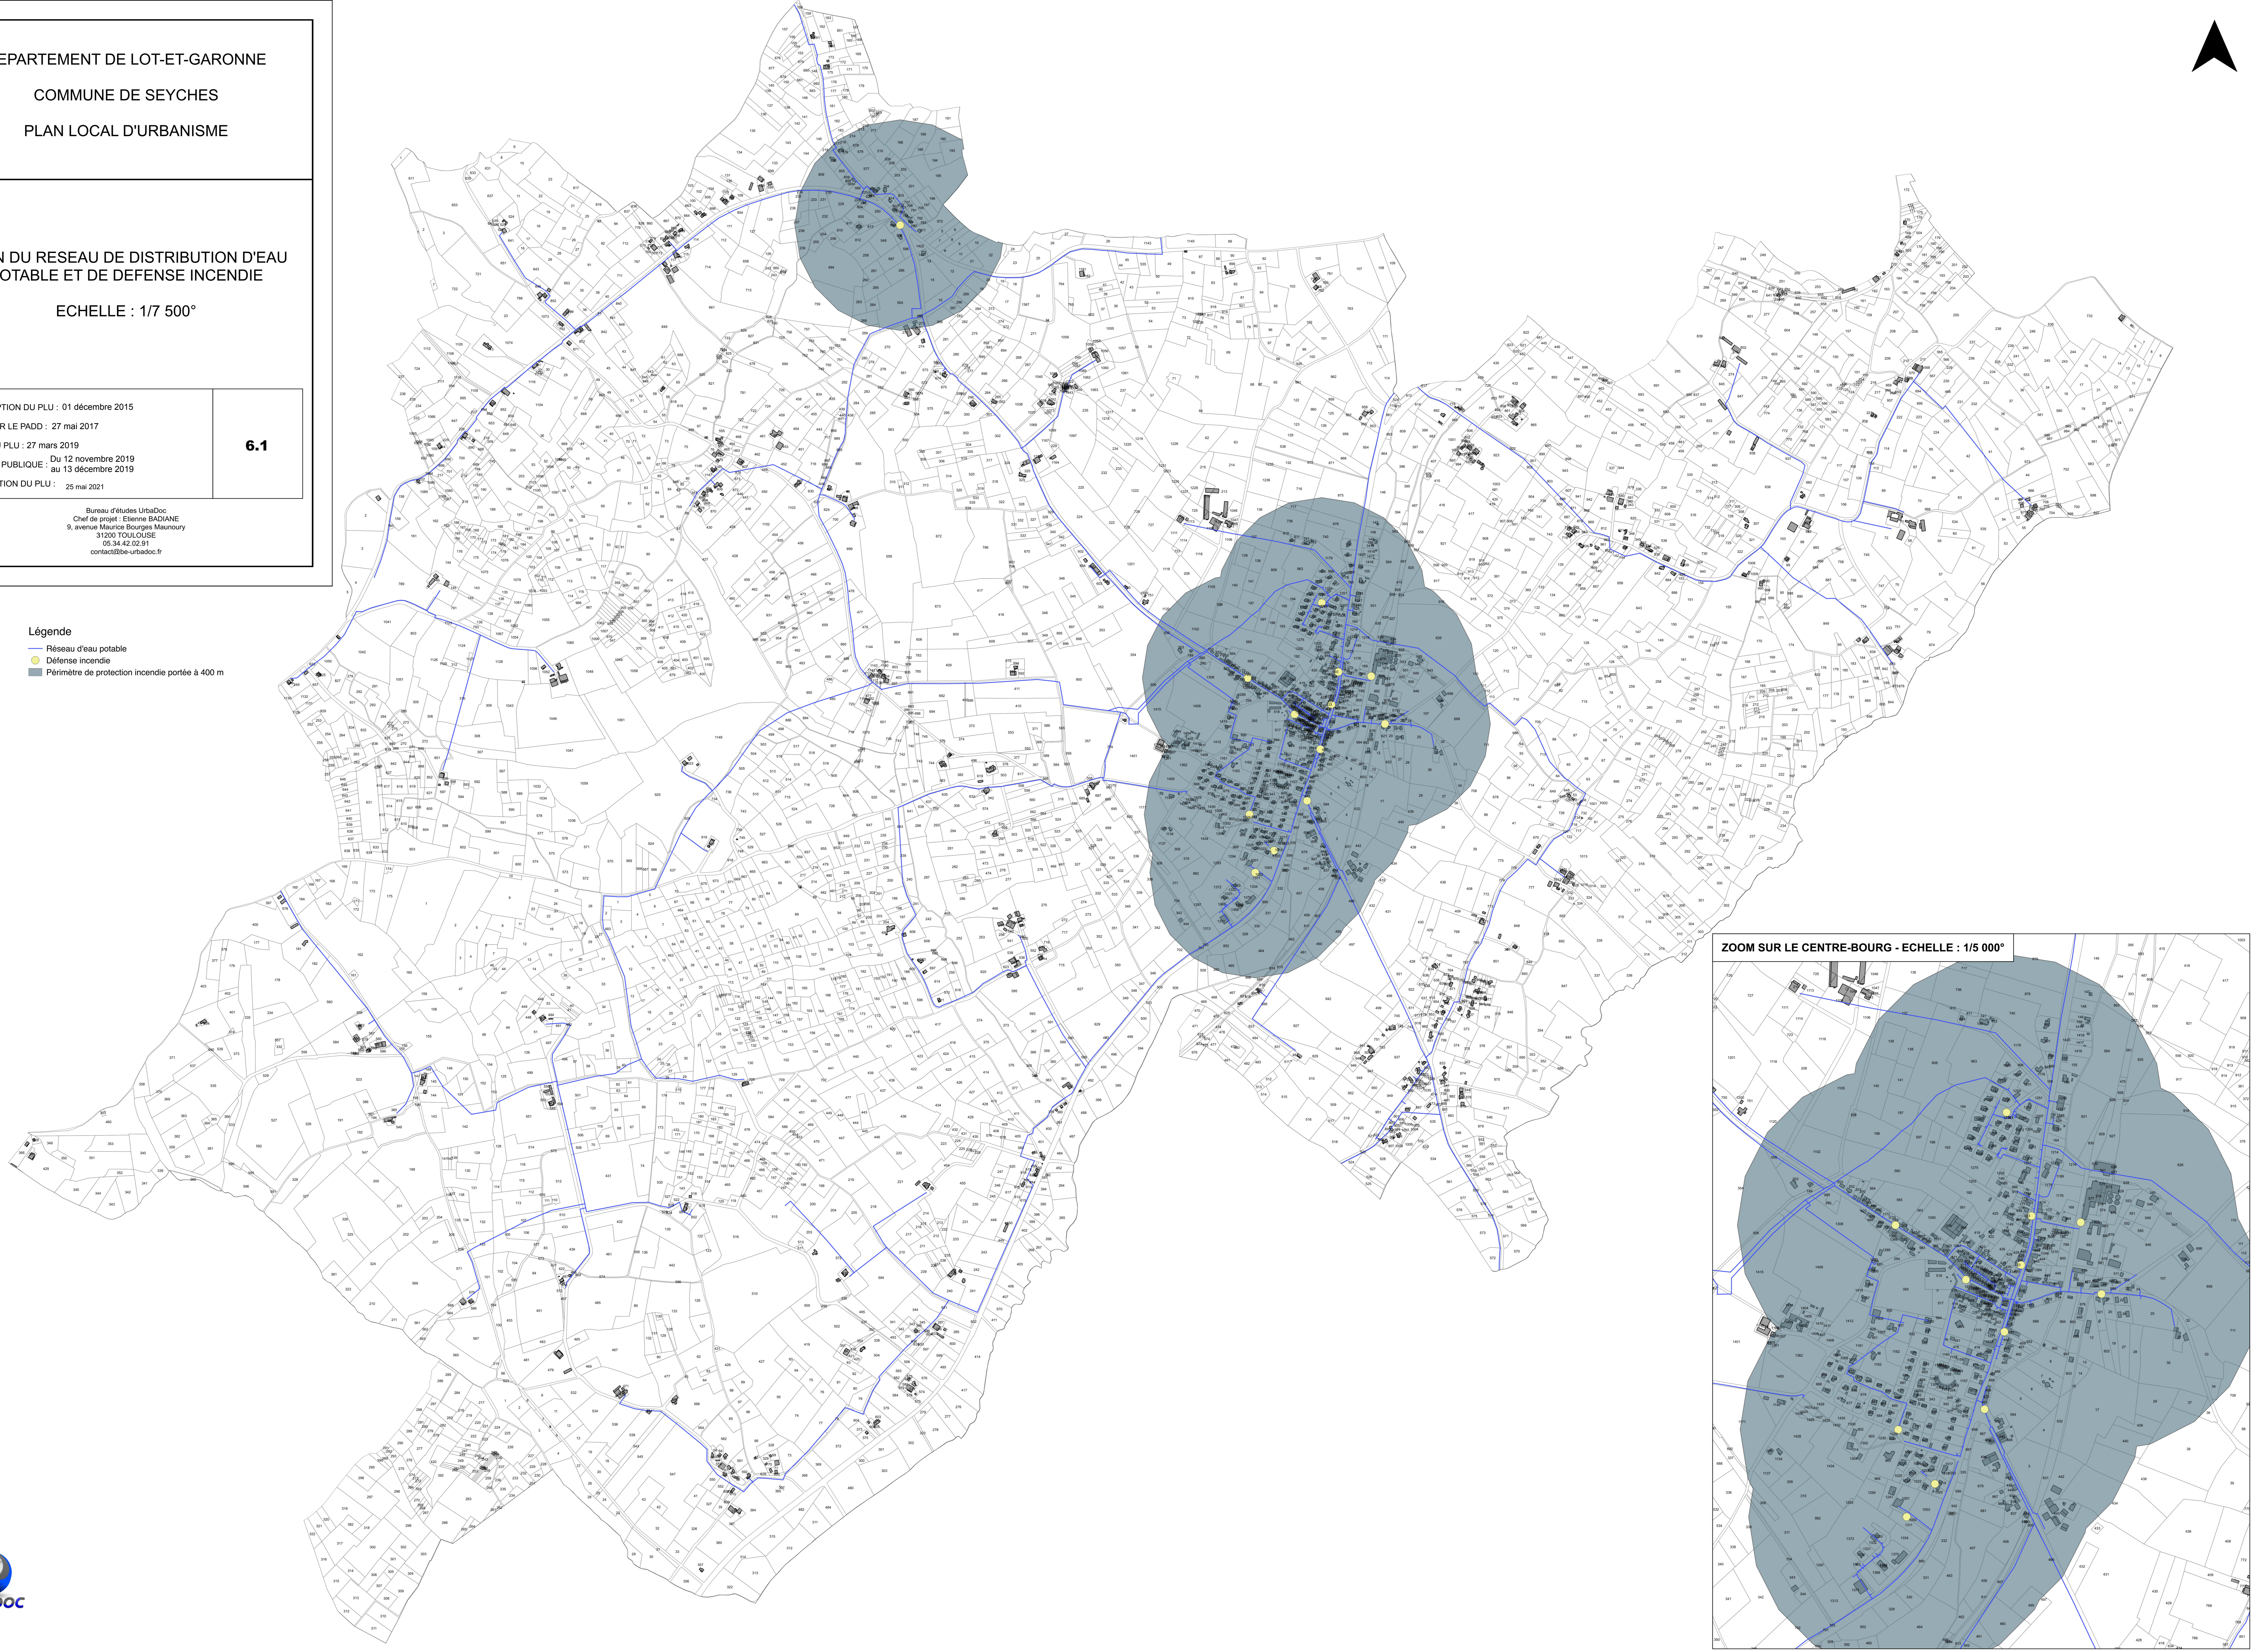

ZOOM SUR LE CENTRE-BOURG - ECHELLE : 1/5 000°

